
PLAN URBANISTIC GENERAL

PUG COMUNA SULETEA

PLANSA 3.1 : REGLEMENTARI URBANISTICE, ZONIFICARE

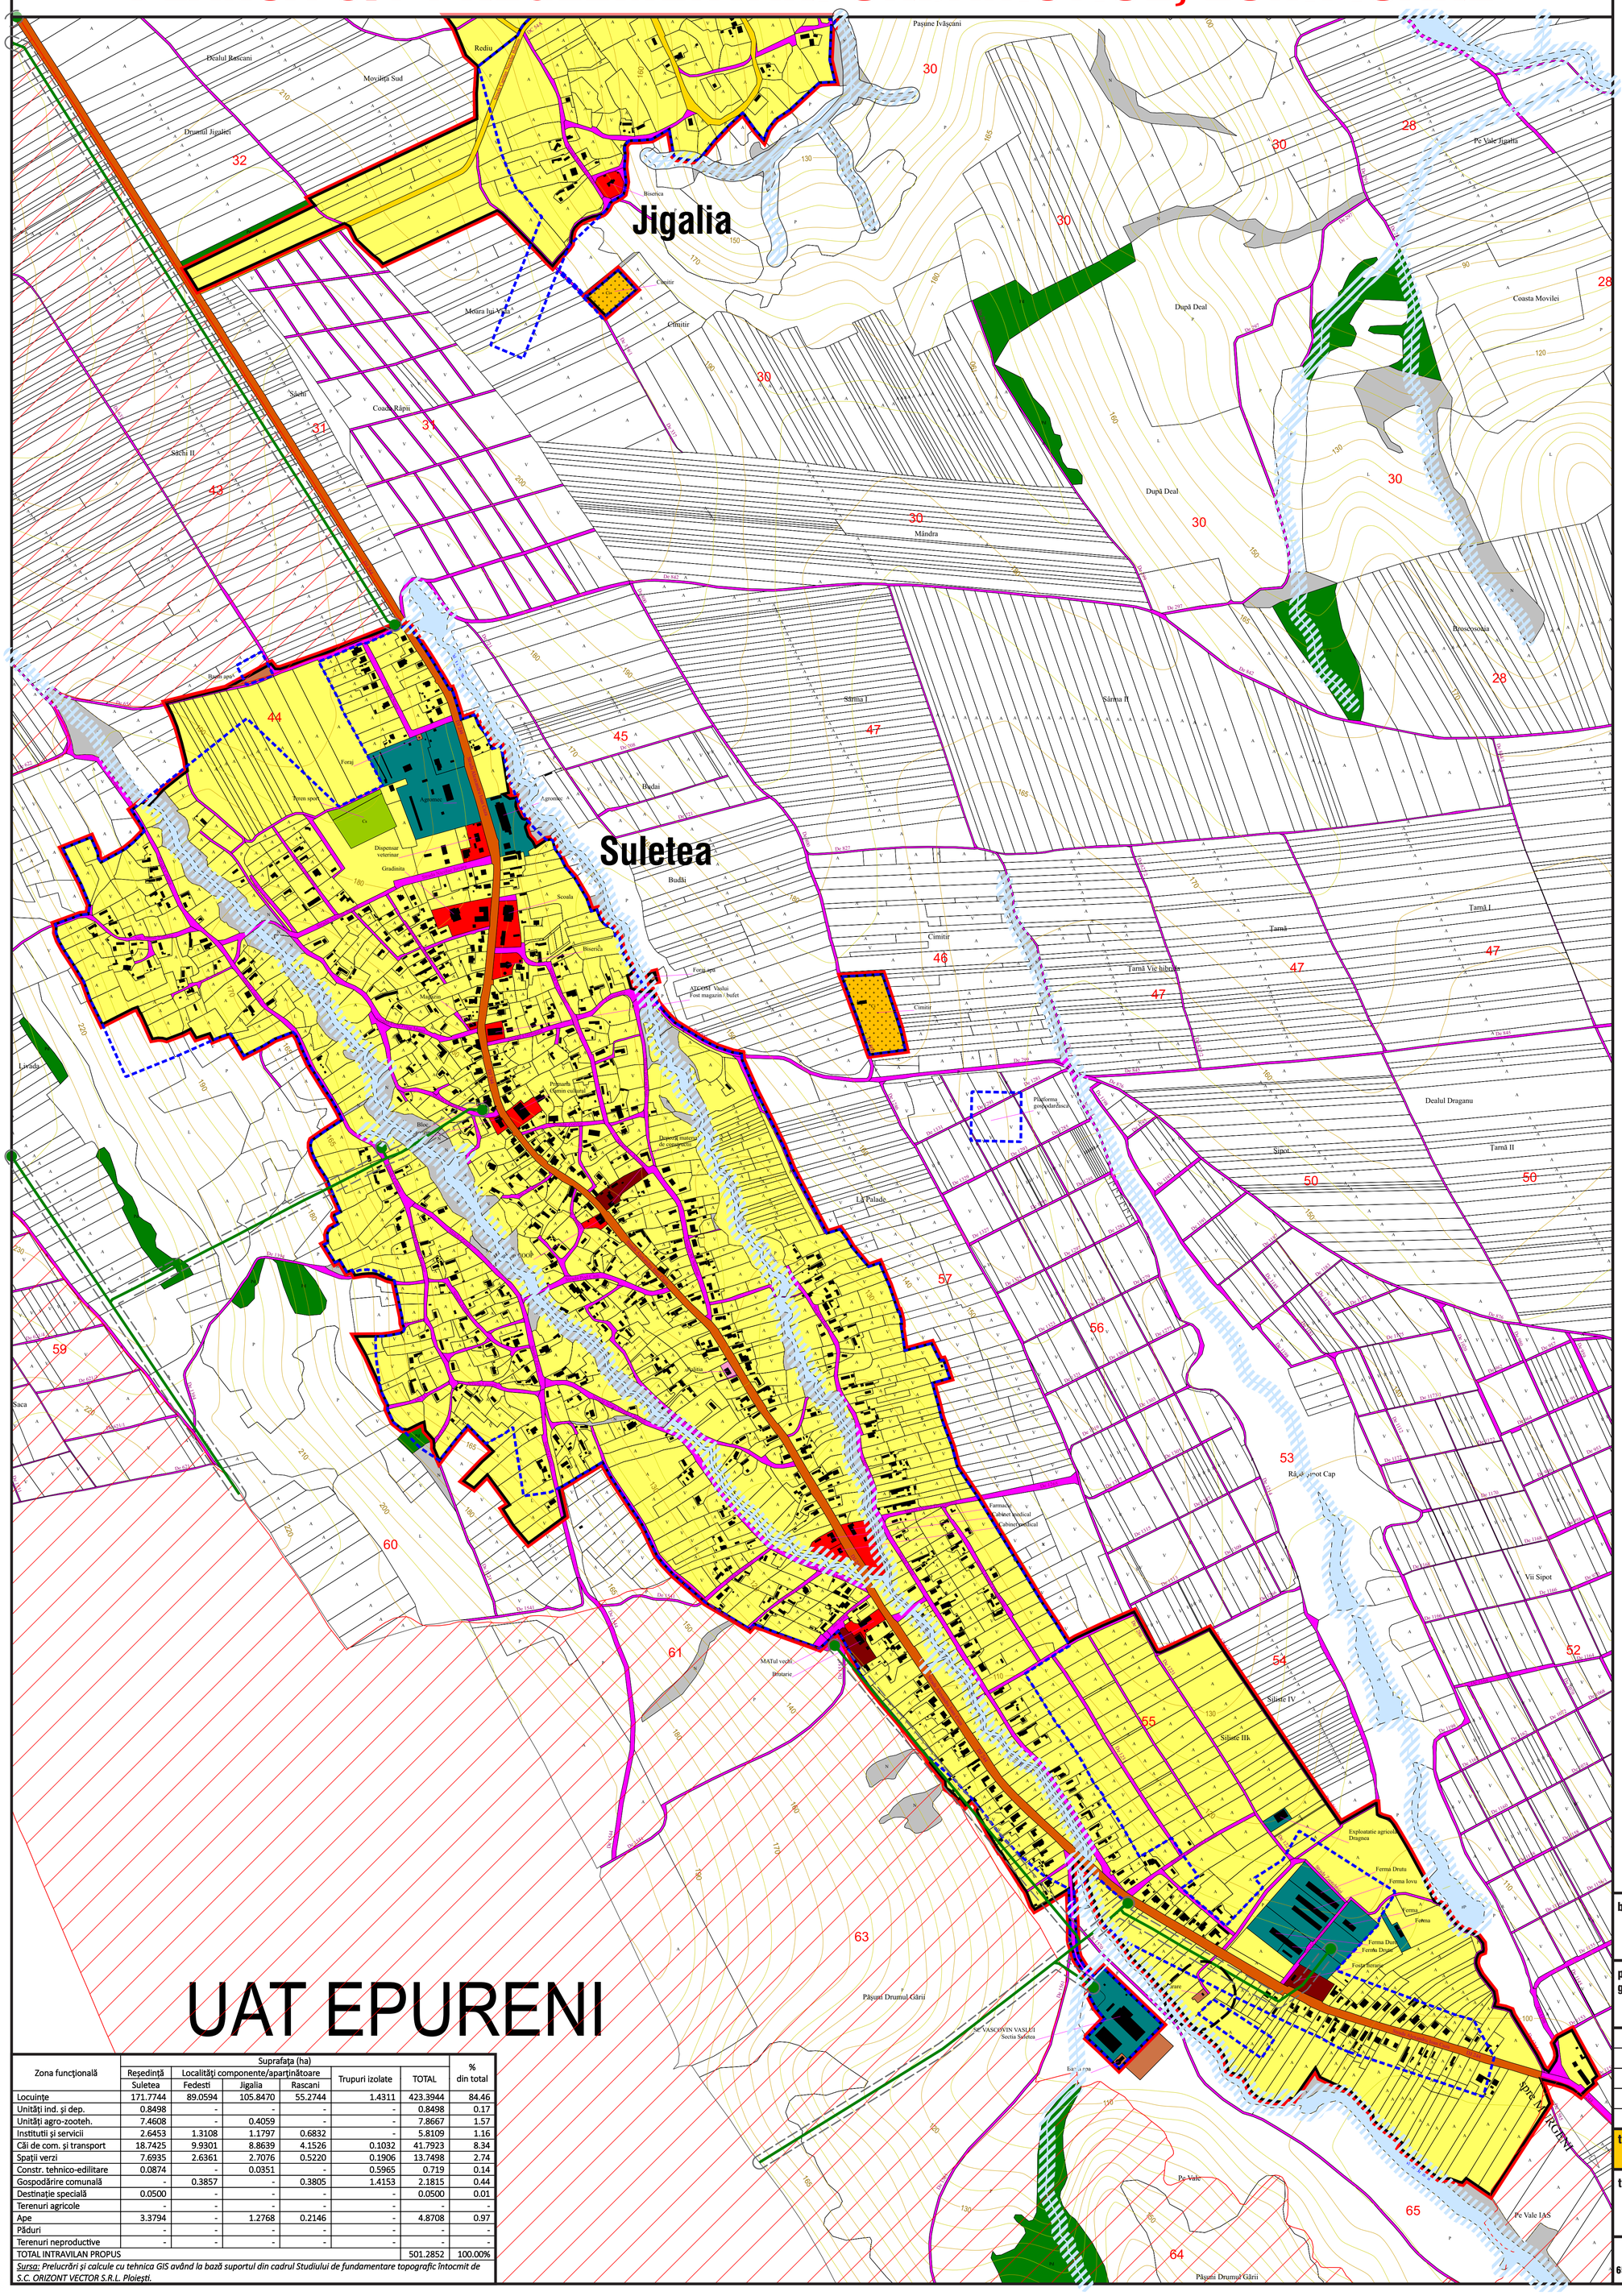

Zona funcțională	Suprafața (ha)						% din total
	Reședință	Localități componente/aparținătoare			Trupuri izolate	TOTAL	
	Suletea	Fedesti	Jigalia	Rascani			
Locuințe	171.7744	89.0594	105.8470	55.2744	1.4311	423.3944	84.46
Unități ind. și dep.	0.8498	-	-	-	-	0.8498	0.17
Unități agro-zooteh.	7.4608	-	0.4059	-	-	7.8667	1.57
Institutii și servicii	2.6453	1.3108	1.1797	0.6832	-	5.8109	1.16
Căi de com. și transport	18.7425	9.9301	8.8639	4.1526	0.1032	41.7923	8.34
Spații verzi	7.6935	2.6361	2.7076	0.5220	0.1906	13.7498	2.74
Constr. tehnico-edilitare	0.0874	-	0.0351	-	0.5965	0.719	0.14
Gospodărire comunală	-	0.3857	-	0.3805	1.4153	2.1815	0.44
Destinație specială	0.0500	-	-	-	-	0.0500	0.01
Terenuri agricole	-	-	-	-	-	-	-
Ape	3.3794	-	1.2768	0.2146	-	4.8708	0.97
Păduri	-	-	-	-	-	-	-
Terenuri neproductive	-	-	-	-	-	-	-
TOTAL INTRAVILAN PROPUS						501.2852	100.00%

Sursa: Prelucrări și calcule cu tehnica GIS având la bază suportul din cadrul Studiului de fundamentare topografic întocmit de S.C. ORIZONT VECTOR S.R.L. Ploiești.

LEGENDA

LIMITE

- LIMITA TERITORIULUI U.A.T.
- LIMITA INTRAVILANULUI PROPUS
- LIMITA INTRAVILANULUI EXISTENT

FOLOSINTA TERENURILOR

- ZONA PENTRU LOCUINTE CU REGIM MIC DE INALTIME (max. P+2E, 3N)
- ZONA INSTITUTII PUBLICE SI SERVICII
- SPATII PLANTATE, AGREMENT, SPORT
- ZONA GOSPODARIE COMUNALA, CIMITIRE
- ZONA AFERENTA LUCRARILOR TEHNICO-EDILITARE
- ZONA CAI DE COMUNICATIE RUTIERA SI A AMENAJARILOR AFERENTE
- APE
- TERENURI FORESTIERE SI EXPLOATARI
- TERENURI NEPRODUCTIVE

DRUMURI

- DRUMURI JUDETENE
- DRUMURI COMUNALE

STRAZI IN INTRAVILAN

- STRAZI CU IMBRACAMINTE DEFINITIVA
- INTERSECTII CE NECESITA AMENAJARE/REORGANIZARE CONFORM UNOR PLANURI TEHNICE APROBATE

ZONE PROTEJATE

- ARIE PROTEJATA NATURA 2000 **(ROSPA0119) - Horga Zorleni**

ZONE DE PROTECTIE/INTERDICTIE/REGLEMENTARI

- ZONA DE PROTECTIE SANITARA CU REGIM DE RESTRICTIE (cimitire: 50 m; unitati agricole: 500 m; statie de epurare: 100 m; put forat: 12 m)
- LIMITA ZONEI DE PROTECTIE FATA DE CONSTR. SI CULOARE TEHNICE (1-110 kV: 24 m; 110 kV: 37 m)
- ZONA DE PROTECTIE IN LUNGUL CURSURILOR DE APA (cf. Legii nr. 107 / 2006 - interdictie de construire)

ECHIPARE EDILITARA

- L.E.A. 20 kV
- POST DE TRANSFORMARE AERIAN

beneficiar: **COMUNA SULETEA**
Adresa: localitatea Suletea, comuna Suletea, judetul Vaslui
Tel/Fax: 0235.426.784, Fax : E-mail: primariasuletea@yahoo.com

proiectant general: **SC TQM MANAGEMENT SRL**
punct de lucru: municipiul Iasi, strada Lascar Catargi, nr. 37, ap. 9, Ro-700107, judetul Iasi
telefon: 0742-739609, email: urbanism.tqm@gmail.com
cod fiscal: RO 28397610, nr. inreg. O.N.R.C. J22-818/2011

SPECIFICATIE	NUME	SEMNATURA
SEF PROIECT	economist BARIZ MIHAELA-DANA	
COORDONATOR	arhitect-urbanist HEN IUSTIN-CONSTANTIN	
PROIECTAT	geograf TILIBAN ANA-MARIA	
DESENAT	geograf TILIBAN ANA-MARIA	

titlu plansa: **REGLEMENTARI URBANISTICE, ZONIFICARE SAT SULETEA**

titlu proiect: **ACTUALIZARE PLAN URBANISTIC GENERAL COMUNA SULETEA - JUDETUL VASLUI**

NUMAR CONTRACT	NUMAR PROIECT	DATA	SCARA	PLANSA
657/184/17.02.2020	58/2020	2022	1:5000	3.1