
PLAN URBANISTIC GENERAL

PUG COMUNA SULETEA

PLANSA 2.1 : SITUATIA EXISTENTA, DISFUNCTIONALITATI

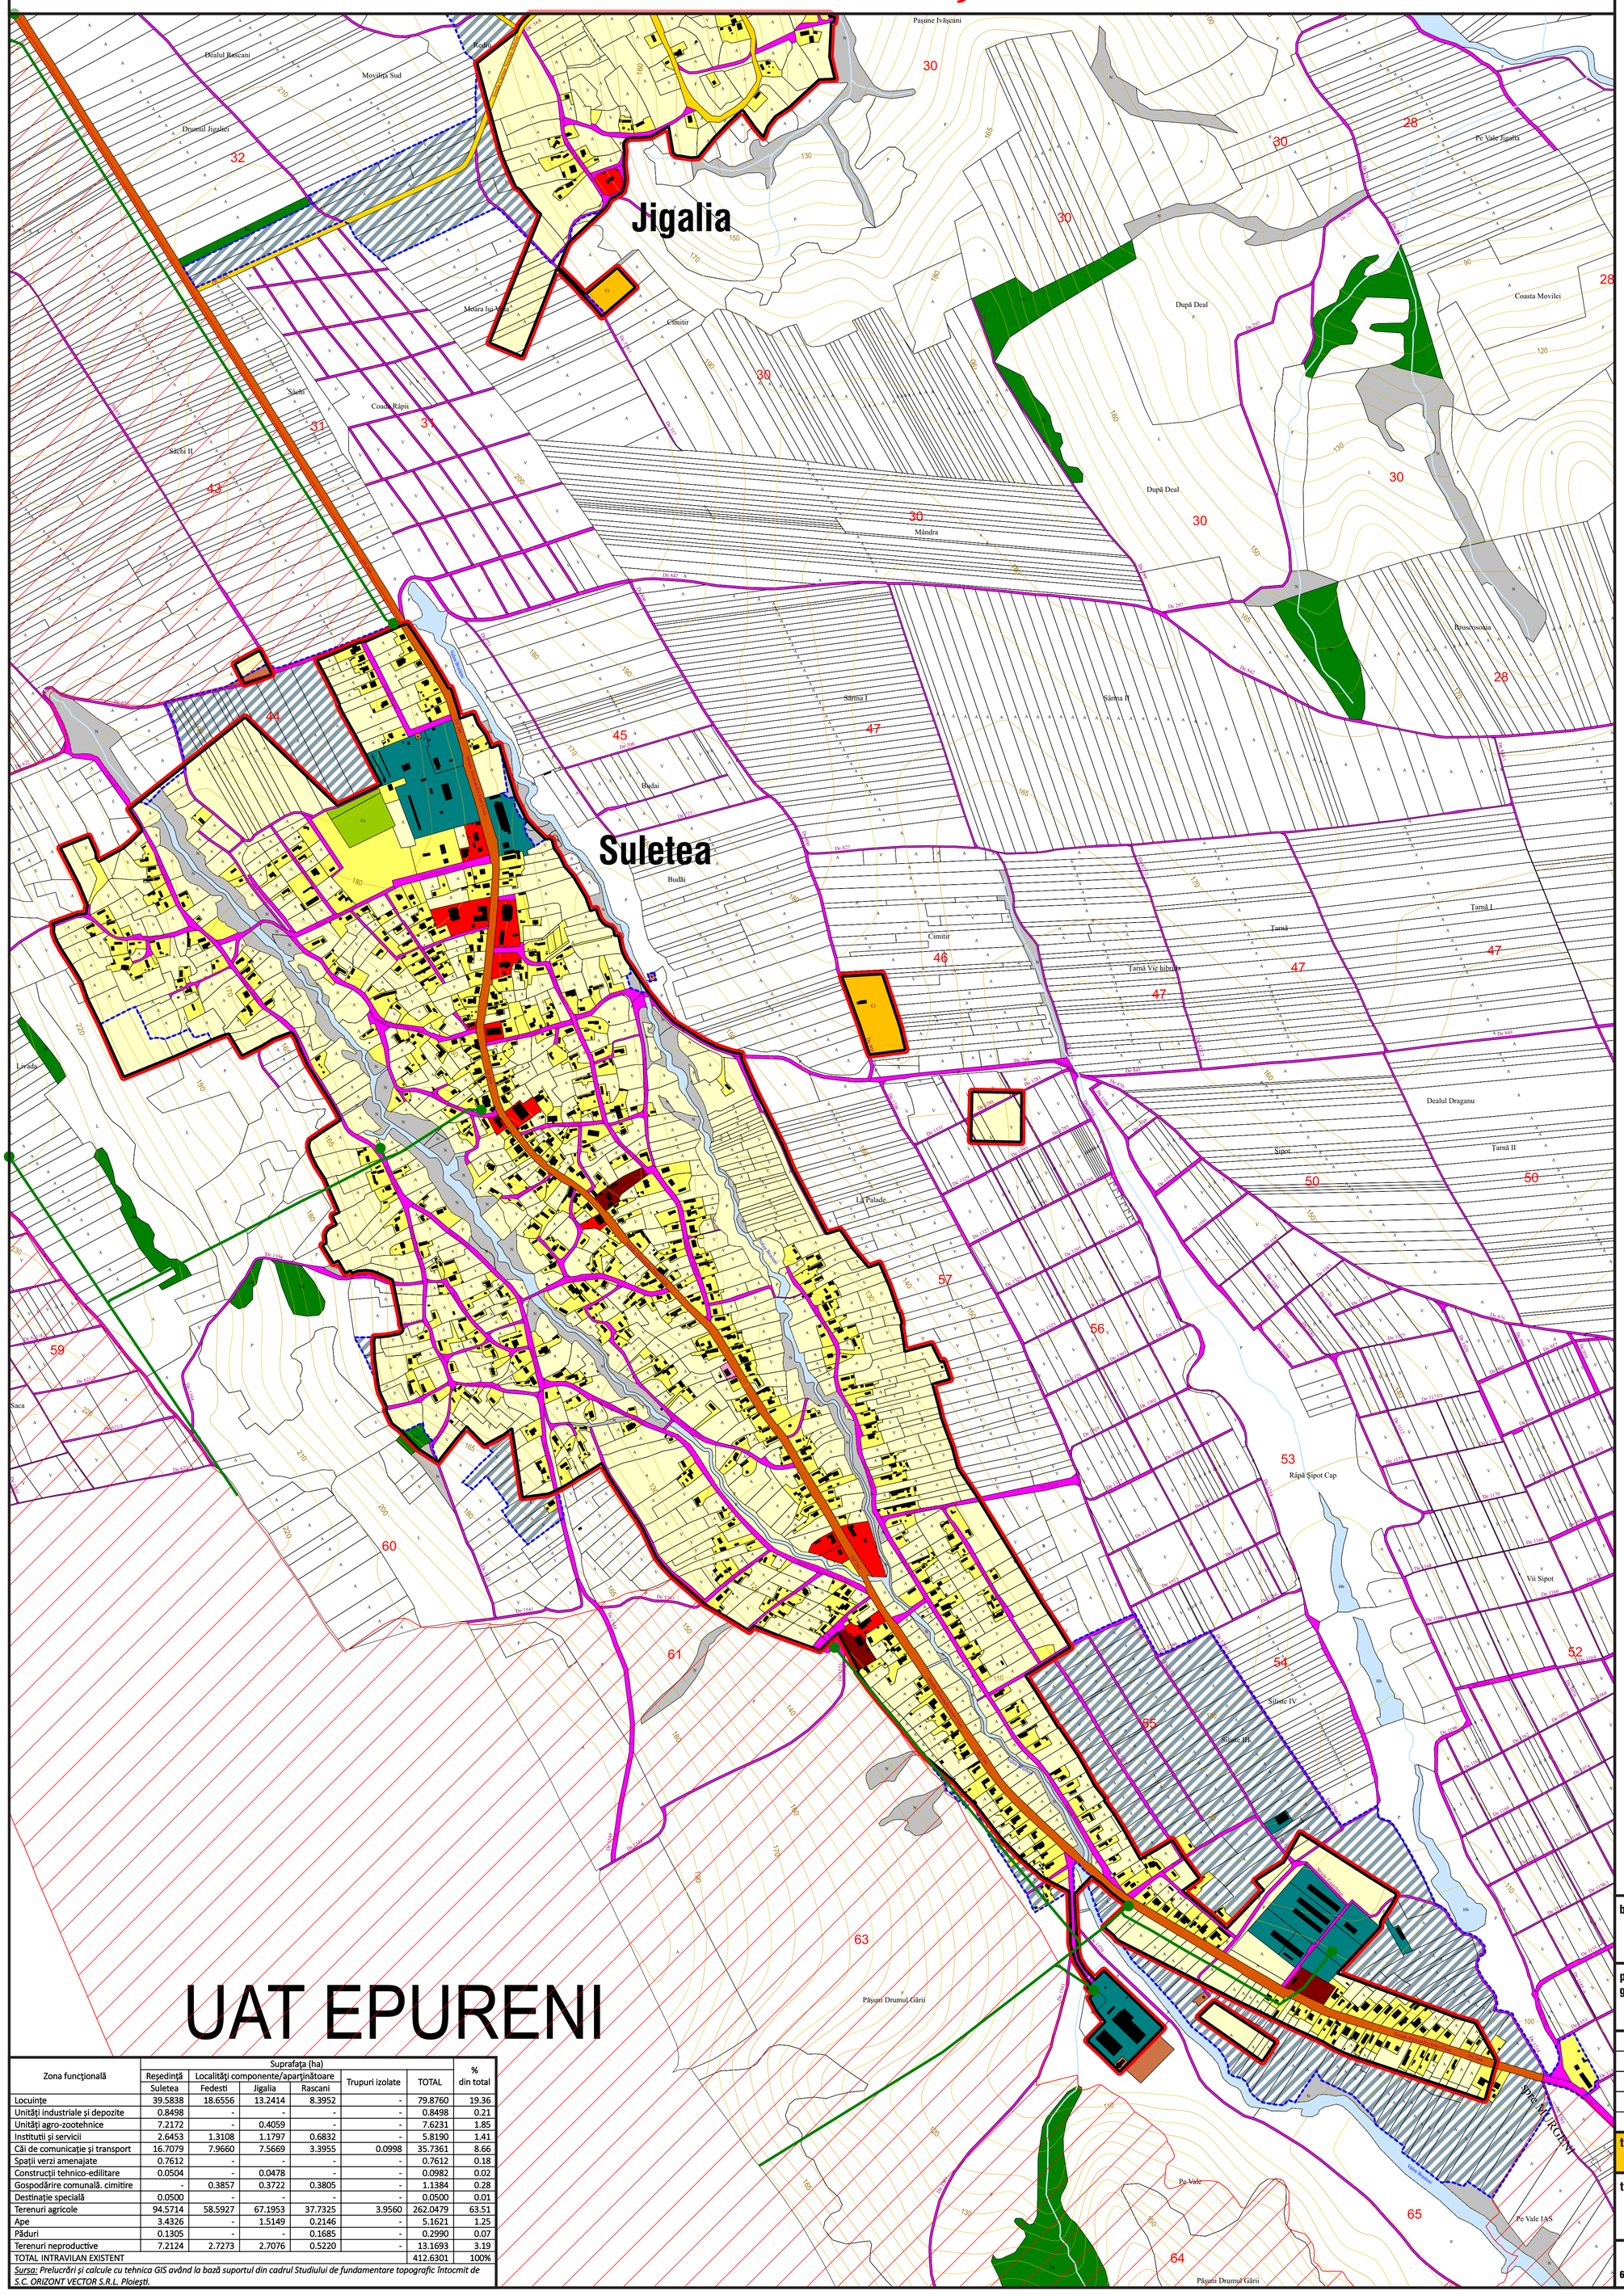

Zona funcţională	Suprafaţa (ha)						% din total
	Reşedinţă	Localităţi componente/aparţinătoare			Trupuri izolate	TOTAL	
	Suletea	Fedesti	Jigalia	Rascani			
Locuinţe	39.5838	18.6556	13.2414	8.3952	-	79.8760	19.36
Unităţi industriale şi depozite	0.8498	-	-	-	-	0.8498	0.21
Unităţi agro-zootehnice	7.2172	-	0.4059	-	-	7.6231	1.85
Institutii şi servicii	2.6453	1.3108	1.1797	0.6832	-	5.8190	1.41
Căi de comunicaţie şi transport	16.7079	7.9660	7.5669	3.3955	0.0998	35.7361	8.66
Spaţii verzi amenajate	0.7612	-	-	-	-	0.7612	0.18
Construcţii tehnico-edilitare	0.0504	-	0.0478	-	-	0.0982	0.02
Gospodărire comunală. cimitire	-	0.3857	0.3722	0.3805	-	1.1384	0.28
Destinaţie specială	0.0500	-	-	-	-	0.0500	0.01
Terenuri agricole	94.5714	58.5927	67.1953	37.7325	3.9560	262.0479	63.51
Ape	3.4326	-	1.5149	0.2146	-	5.1621	1.25
Păduri	0.1305	-	-	0.1685	-	0.2990	0.07
Terenuri neproductive	7.2124	2.7273	2.7076	0.5220	-	13.1693	3.19
TOTAL INTRAVILAN EXISTENT						412.6301	100%

Sursa: Prelucrări şi calcule cu tehnica GIS având la bază suportul din cadrul Studiului de fundamentare topografic întocmit de S.C. ORIZONT VECTOR S.R.L. Ploieşti.

LEGENDA

LIMITE

- LIMITA TERITORIULUI U.A.T.
- LIMITA INTRAVILANULUI EXISTENT
- LIMITA INTRAVILANULUI PROPUS

FOLOSINTA TERENURILOR

- ZONA PENTRU LOCUINTE CU REGIM MIC DE INALTIME (max. P+2E, 3N)
- ZONA INSTITUTII PUBLICE SI SERVICII
- SPATII PLANTATE, AGREMENT, SPORT
- ZONA GOSPODARIE COMUNALA, CIMITIRE
- ZONA AFERENTA LUCRARILOR TEHNICO-EDILITARE
- ZONA CAI DE COMUNICATIE RUTIERA SI A AMENAJARILOR AFERENTE
- APE
- TERENURI FORESTIERE SI EXPLOATARI
- TERENURI NEPRODUCTIVE
- SUPRAFETE SOLICITATE IN INTRAVILAN

DRUMURI

- DRUMURI JUDETENE
- DRUMURI COMUNALE

ZONE PROTEJATE

- ARIE PROTEJATA NATURA 2000 (ROSPA0119) - Horga Zorleni

DISFUNCTIONALITATI

- NODURI RUTIERE DISFUNTIONALE

ECHIPARE EDILITARA

- LEEA 20 kV
- POSTURI DE TRANSFORMARE

beneficiar: COMUNA SULETEA
Adresa: localitatea Suletea, comuna Suletea, judetul Vaslui
Tel/Fax: 0235.426.784, Fax : E-mail: primariasuletea@yahoo.com

proiectant general: SC TQM MANAGEMENT SRL
punct de lucru: municipiul Iasi, strada Lascar Catargi, nr. 37, ap. 9, Ro-700107, judetul Iasi
telefon: 0742-739609, email: urbanism.tqm@gmail.com
cod fiscal: RO 28397610, nr. inreg. O.N.R.C. J22-818/2011

SPECIFICATIE	NUME	SEMNATURA
SEF PROIECT	economist BARIZ MIHAELA-DANA	
COORDONATOR	arhitect-urbanist HEN IUSTIN-CONSTANTIN	
PROIECTAT	geograf TILIBAN ANA-MARIA	
DESENAT	geograf TILIBAN ANA-MARIA	

titlu plansa: SITUATIA EXISTENTA, DISFUNCTIONALITATI
SAT SULETEA

titlu proiect: ACTUALIZARE PLAN URBANISTIC GENERAL
COMUNA SULETEA - JUDETUL VASLUI

NUMAR CONTRACT	NUMAR PROIECT	DATA	SCARA	PLANSA
657/184/17.02.2020	58/2020	2022	1:5000	2.1