
PLAN URBANISTIC GENERAL

PUG COMUNA SULETEA

PLANSA 2.2 : SITUATIA EXISTENTA, DISFUNCTIONALITATI

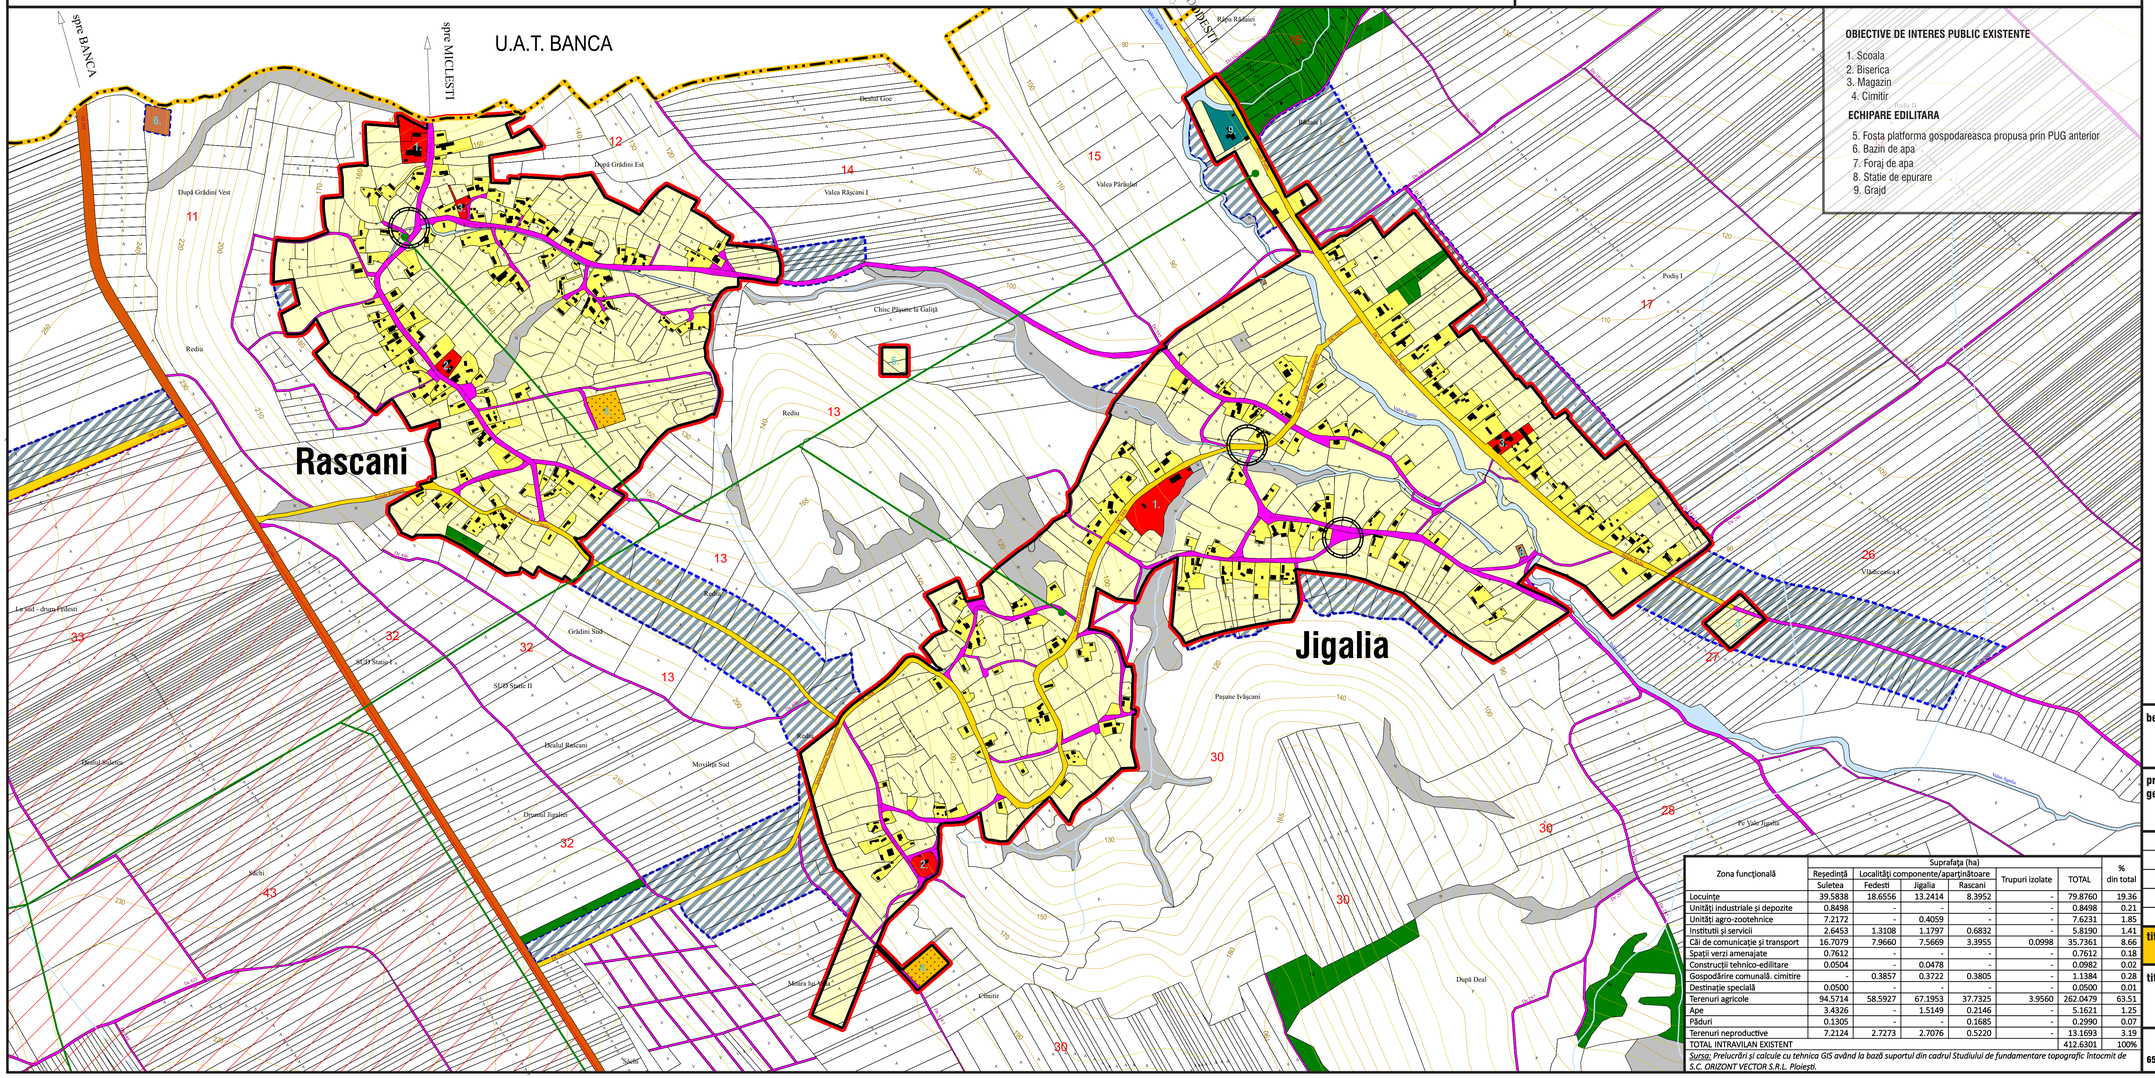

OBIECTIVE DE INTERES PUBLIC EXISTENTE

1. Scoala
2. Biserica
3. Magazin
4. Cimitir

ECHIPARE EDILITARA

5. Fosta platforma gospodareasca propusa prin PUG anterior
6. Bazin de apa
7. Foraj de apa
8. Statie de epurare
9. Grajd

Zona funcțională	Suprafața (ha)						% din total
	Reședință	Localități componente/aparținătoare			Trupuri izolate	TOTAL	
	Suletea	Fedesti	Jigalia	Rascani			
Locuințe	39.5838	18.6556	13.2414	8.3952	-	79.8760	19.36
Unități industriale și depozite	0.8498	-	-	-	-	0.8498	0.21
Unități agro-zootehnice	7.2172	-	0.4059	-	-	7.6231	1.85
Instituții și servicii	2.6453	1.3108	1.1797	0.6832	-	5.8190	1.41
Căi de comunicație și transport	16.7079	7.9660	7.5669	3.3955	0.0998	35.7361	8.66
Spații verzi amenajate	0.7612	-	-	-	-	0.7612	0.18
Construcții tehnico-edilitare	0.0504	-	0.0478	-	-	0.0982	0.02
Gospodărire comunală. cimitire	-	0.3857	0.3722	0.3805	-	1.1384	0.28
Destinație specială	0.0500	-	-	-	-	0.0500	0.01
Terenuri agricole	94.5714	58.5927	67.1953	37.7325	3.9560	262.0479	63.51
Ape	3.4326	-	1.5149	0.2146	-	5.1621	1.25
Păduri	0.1305	-	-	0.1685	-	0.2990	0.07
Terenuri neproductive	7.2124	2.7273	2.7076	0.5220	-	13.1693	3.19
TOTAL INTRAVILAN EXISTENT						412.6301	100%

Sursa: Prelucrări și calcule cu tehnica GIS având la bază suportul din cadrul Studiului de fundamentare topografic întocmit de S.C. ORIZONT VECTOR S.R.L. Ploiești.

LEGENDA

LIMITE

- LIMITA TERITORIULUI U.A.T.
- LIMITA INTRAVILANULUI EXISTENT
- LIMITA INTRAVILANULUI PROPUS

FOLOSINTA TERENURILOR

- ZONA PENTRU LOCUINTE CU REGIM MIC DE INALTIME (max. P+2E, 3N)
- ZONA INSTITUTII PUBLICE SI SERVICII
- SPATII PLANTATE, AGREMENT, SPORT
- ZONA GOSPODARIE COMUNALA, CIMITIRE
- ZONA AFERENTA LUCRARILOR TEHNICO-EDILITARE
- ZONA CAI DE COMUNICATIE RUTIERA SI A AMENAJARILOR AFERENTE
- APE
- TERENURI FORESTIERE SI EXPLOATARI
- TERENURI NEPRODUCTIVE
- SUPRAFETE SOLICITATE IN INTRAVILAN

DRUMURI

- DRUMURI JUDETENE
- DRUMURI COMUNALE

ZONE PROTEJATE

- ARIE PROTEJATA NATURA 2000 (ROSPA0119) - Horga Zorleni

DISFUNCTIONALITATI

- NODURI RUTIERE DISFUNTIONALE

ECHIPARE EDILITARA

- LEEA 20 kV
- POSTURI DE TRANSFORMARE

beneficiar: COMUNA SULETEA
Adresa: localitatea Suletea, comuna Suletea, judetul Vaslui
Tel/Fax: 0235.426.784, Fax : E-mail: primariasuletea@yahoo.com

proiectant general: SC TQM MANAGEMENT SRL
punct de lucru: municipiul Iasi, strada Lascar Catargi, nr. 37, ap. 9, Ro-700107, judetul Iasi
telefon: 0742-739609, email: urbanism.tqm@gmail.com
cod fiscal: RO 28397610, nr. inreg. O.N.R.C. J22-818/2011

SPECIFICATIE	NUME	SEMNATURA
SEF PROIECT	economist BARIZ MIHAELA-DANA	
COORDONATOR	arhitect-urbanist HEN IUSTIN-CONSTANTIN	
PROIECTAT	geograf TILIBAN ANA-MARIA	
DESENAT	geograf TILIBAN ANA-MARIA	

titlu plansa: SITUATIA EXISTENTA, DISFUNCTIONALITATI
SAT JIGALIA * SAT RASCANI

titlu proiect: ACTUALIZARE PLAN URBANISTIC GENERAL
COMUNA SULETEA - JUDETUL VASLUI

NUMAR CONTRACT	NUMAR PROIECT	DATA	SCARA	PLANSA
657/184/17.02.2020	58/2020	2022	1:5000	2.2