
PLAN URBANISTIC GENERAL

PUG COMUNA SULETEA

PLANSA 4.2 : REGLEMENTARI TEHNICO-EDILITARE

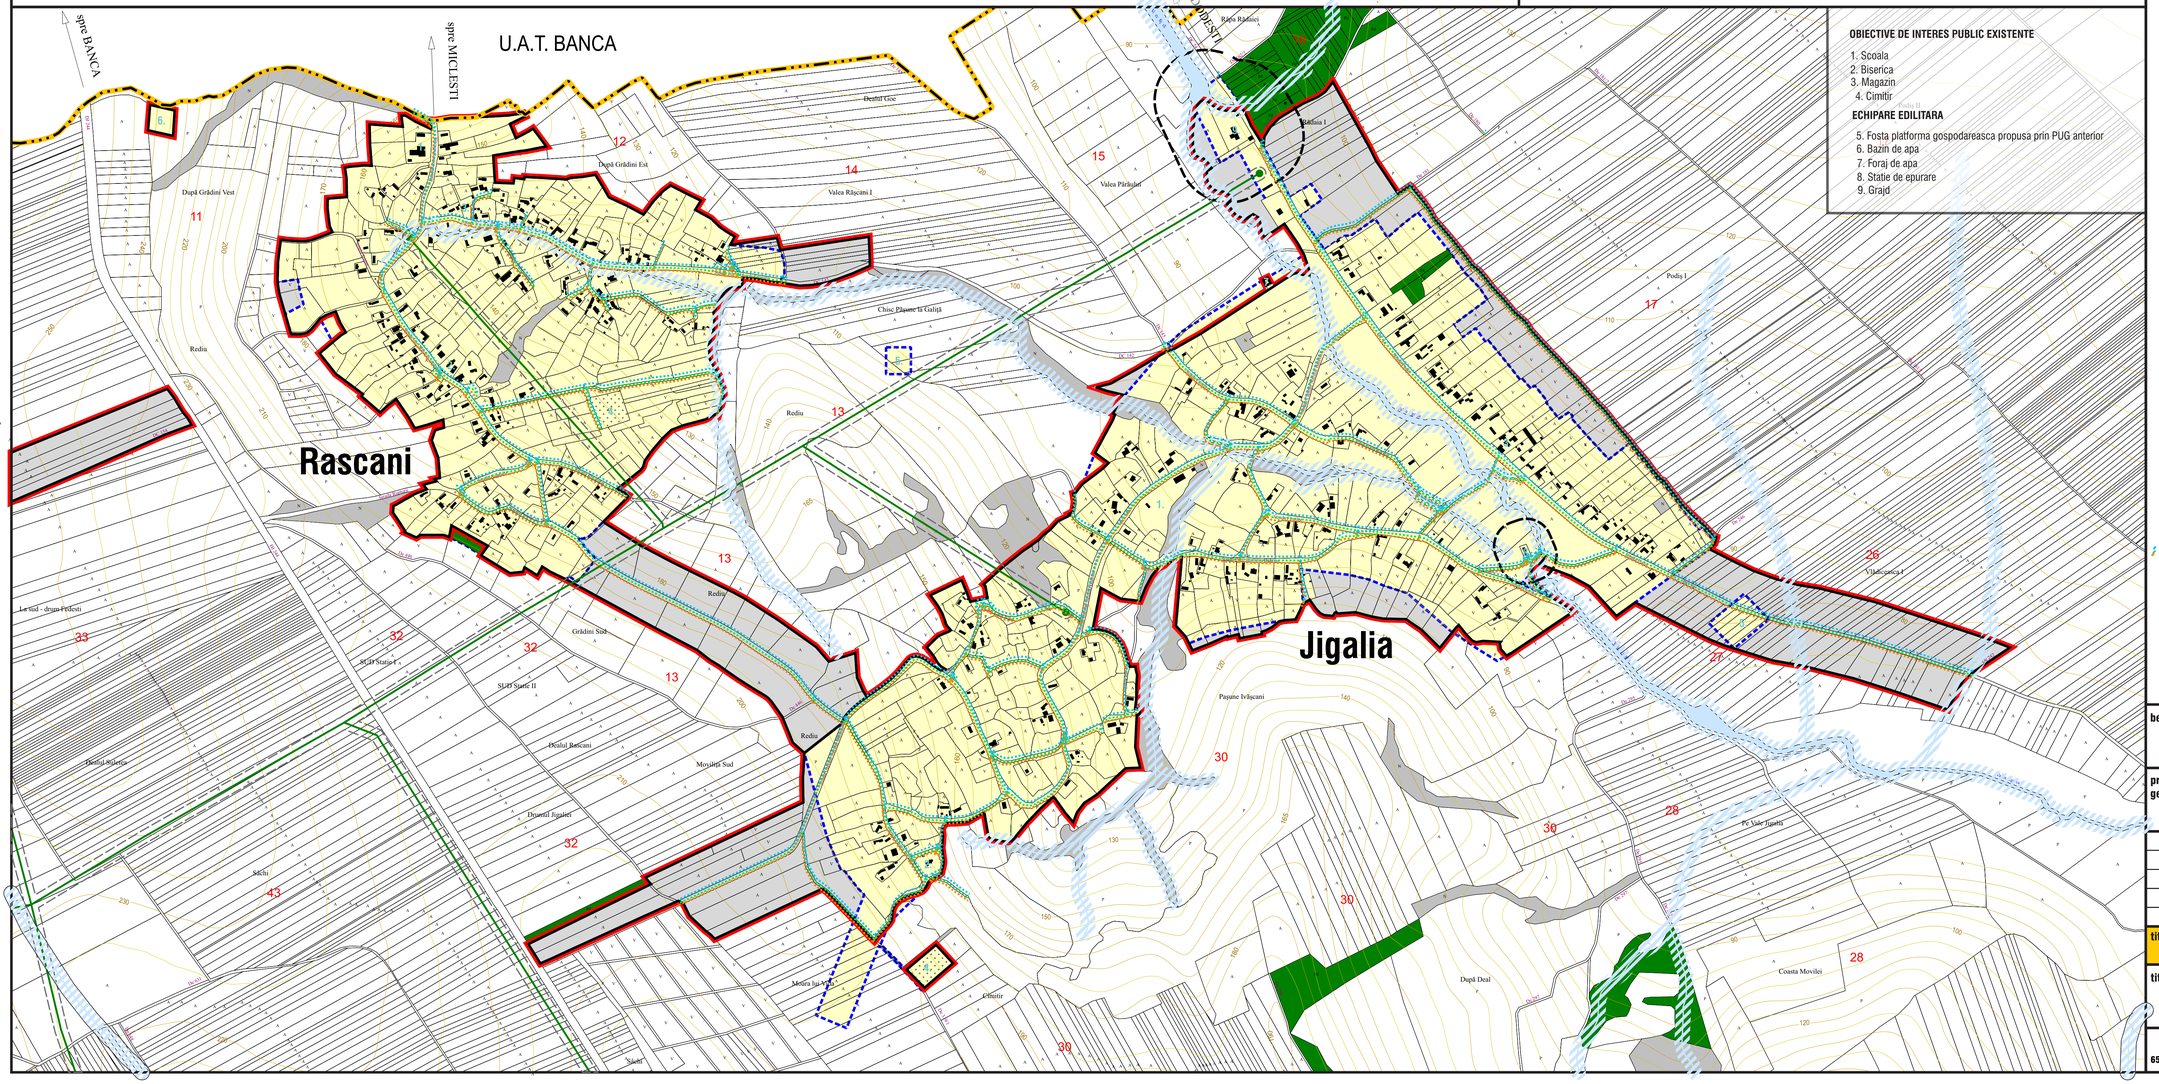

OBIECTIVE DE INTERES PUBLIC EXISTENTE

1. Scoala
2. Biserica
3. Magazin
4. Cimitir

ECHIPARE EDILITARA

5. Fosta platforma gospodareasca propusa prin PUG anterior
6. Bazin de apa
7. Foraj de apa
8. Statie de epurare
9. Grajd

LEGENDA

LIMITE

- LIMITA TERITORIULUI U.A.T.
- LIMITA INTRAVILAN PROPUS
- LIMITA INTRAVILAN EXISTENT

FOLOSINTA TERENURILOR

- APE
- SUPRAFETE SOLICITATE IN INTRAVILAN

ZONE DE PROTECTIE/ ZONE PROTEJATE

- ZONA DE PROTECTIE SANITARA CU REGIM DE RESTRICTIE (cimitire: 50m, unitari agricole: 500m, statie de epurare: 100 m, put forat: 12m)
- ZONA DE PROTECTIE FATA DE CONSTR. SI CULOARE TEHNNICE (1-110 kV: 24m, 110 kV: 37m)
- ZONA DE PROTECTIE IN LUNGUL CURSURILOR DE APA (cf. Legii nr. 107 / 2006 - interdictie de construire)

ALIMENTARE CU APA

- RETEA DE DISTRIBUIRE A APEI POTABILE PROPUSA PRIN PUG

CANALIZARE

- RETEA DE CANALIZARE PROPUSA PRIN PUG

ALIMENTARE CU ENERGIE ELECTRICA

- LEEA 20 kV
- POSTURI DE TRANSFORMARE

ALIMENTARE GAZE NATURALE

- RETEA DE GAZE NATURALE PROPUSA PRIN PUG

beneficiar: COMUNA SULETEA
Adresa: localitatea Suletea, comuna Suletea, judetul Vaslui
Tel/Fax: 0235.426.784, Fax : E-mail: primariasuletea@yahoo.com

proiectant general: SC TQM MANAGEMENT SRL
punct de lucru: municipiul Iasi, strada Lascar Catargi, nr. 37, ap. 9, Ro-700107, judetul Iasi
telefon: 0742-739609, email: urbanism.tqm@gmail.com
cod fiscal: RO 28397610, nr. inreg. O.N.R.C. J22-818/2011

SPECIFICATIE	NUME	SEMNATURA
SEF PROIECT	economist BARIZ MIHAELA-DANA	
COORDONATOR	arhitect-urbanist HEN IUSTIN-CONSTANTIN	
PROIECTAT	geograf TILIBAN ANA-MARIA	
DESENAT	geograf TILIBAN ANA-MARIA	

titlu plansa: REGLEMENTARI TEHNICO-EDILITARE
SAT JIGALIA * SAT RASCANI

titlu proiect: ACTUALIZARE PLAN URBANISTIC GENERAL
COMUNA SULETEA - JUDETUL VASLUI

NUMAR CONTRACT	NUMAR PROIECT	DATA	SCARA	PLANSA
657/184/17.02.2020	58/2020	2022	1:5000	4.2