
PLAN URBANISTIC GENERAL

PUG COMUNA SULETEA

PLANSA 1 : INCADRARE IN TERITORIU

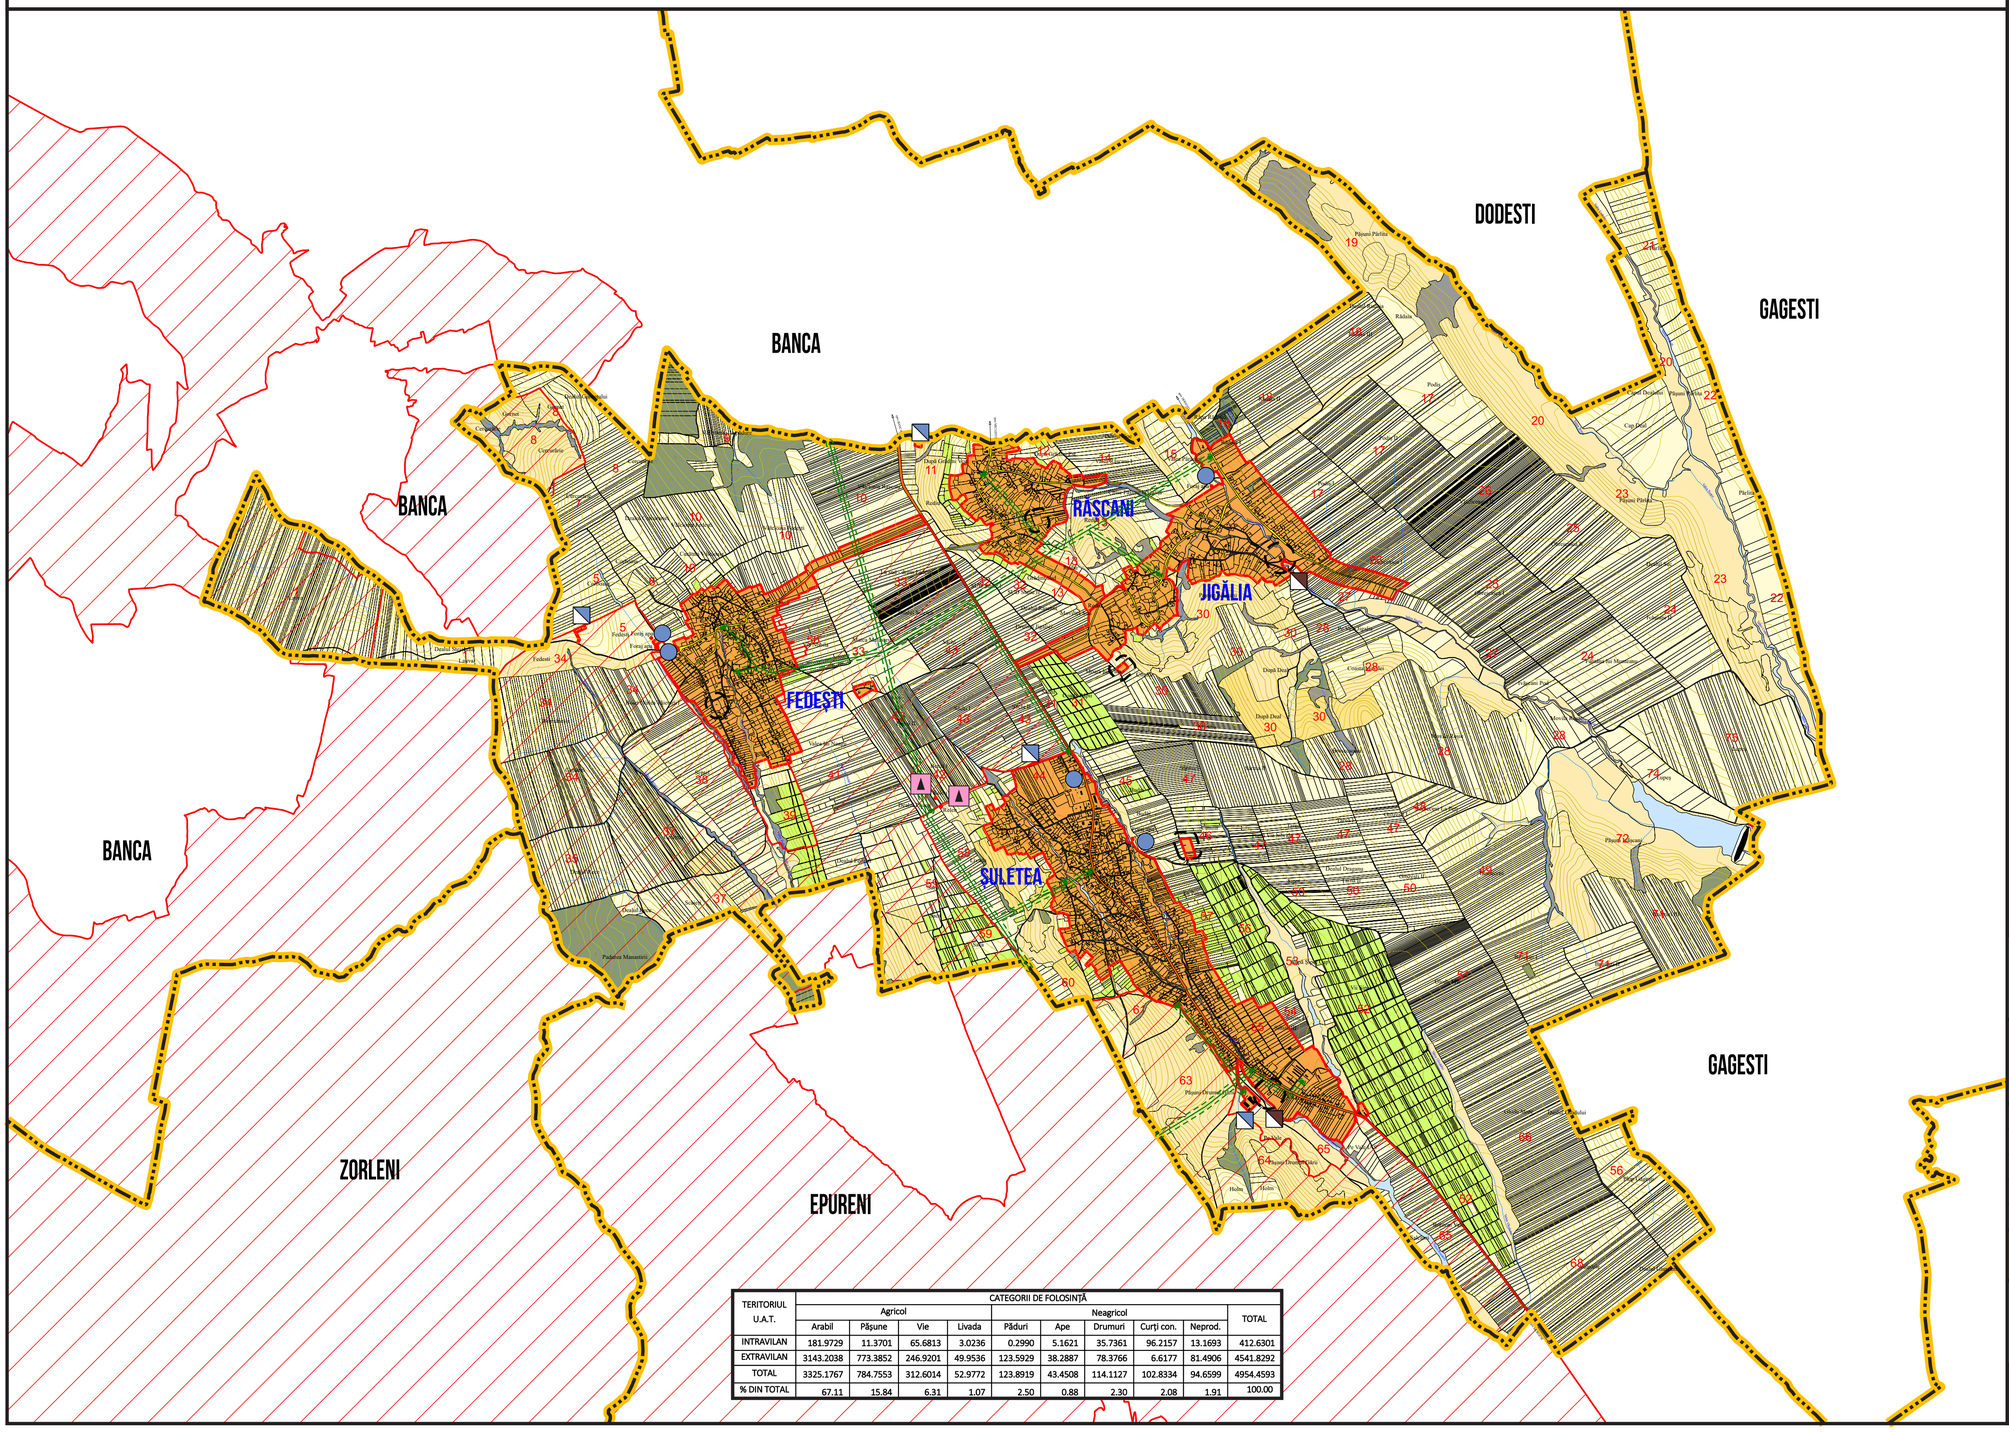

TERITORIUL U.A.T.	CATEGORII DE FOLOSINȚĂ									
	Agricol				Neagricol					TOTAL
	Arabil	Pășune	Vie	Livada	Păduri	Ape	Drumuri	Curți con.	Neprod.	
INTRAVILAN	181.9729	11.3701	65.6813	3.0236	0.2990	5.1621	35.7361	96.2157	13.1693	412.6301
EXTRAVILAN	3143.2038	773.3852	246.9201	49.9536	123.5929	38.2887	78.3766	6.6177	81.4906	4541.8292
TOTAL	3325.1767	784.7553	312.6014	52.9772	123.8919	43.4508	114.1127	102.8334	94.6599	4954.4593
% DIN TOTAL	67.11	15.84	6.31	1.07	2.50	0.88	2.30	2.08	1.91	100.00

LEGENDA

- **LIMITE**
  - LIMITA TERITORIULUI U.A.T.
  - LIMITA INTRAVILANULUI PROPUS
- **FOLOSINTA TERENURILOR**
  - TERENURI PENTRU CONSTRUCTII SI AMENAJARI
  - ARABIL
  - PASUNI
  - FANETE
  - VII
  - LIVEZI
  - PADURI
  - APE
  - APE
- **CAI DE COMUNICATIE**
  - DRUM JUDETEAN
    zona de protectie l(latime)=20 de la limita zonei drumului
  - DRUM COMUNAL
    zona de protectie l(latime)=18 de la limita zonei drumului
  - DRUM SATESC / DRUM DE EXPLOATARE
    .
- **ZONE PROTEJATE**
  - ARIE PROTEJATA NATURA 2000
    (ROSPA0119) - Horga Zorleni
- **ZONE DE PROTECTIE**
  - ZONA DE PROTECTIE SANITARA
  - ZONA DE PROTECTIE FATA DE CONSTRUCTII SI CULOARE TEHNICE
- **LUCRARI TEHNICO-EDILITARE**
  - GOSPODARIE DE APA / REZERVOR
    .
  - FORAJ APA
    .
  - STATIE DE EPURARE APE UZATE
    .
  - RELEU
    .
  - LEA 20 kV
    culoar de protectie l(latime)=24 m
  - POST DE TRANSFORMARE
    .

beneficiar: **COMUNA SULETEA**
Adresa: localitatea Suletea, comuna Suletea, judetul Vaslui
Tel/Fax: 0235.426.784, Fax : E-mail: primariasuletea@yahoo.com

proiectant general: **SC TQM MANAGEMENT SRL**
punct de lucru: municipiul Iasi, strada Lascar Catargi, nr. 37, ap. 9, Ro-700107, judetul Iasi
telefon: 0742-739609, email: urbanism.tqm@gmail.com
cod fiscal: RO 28397610, nr. inreg. O.N.R.C. J22-818/2011

SPECIFICATIE	NUME	SEMNATURA
SEF PROIECT	economist BARIZ MIHAELA-DANA	
COORDONATOR	arhitect-urbanist HEN IUSTIN-CONSTANTIN	
PROIECTAT	geograf TILIBAN ANA-MARIA	
DESENAT	geograf TILIBAN ANA-MARIA	

titlu plansa: **INCADRARE IN TERITORIU**
ZONIFICAREA FUNCTIONALA LA NIVELUL TERITORIULUI ADMINISTRATIV

titlu proiect:
ACTUALIZARE PLAN URBANISTIC GENERAL
COMUNA SULETEA - JUDETUL VASLUI

NUMAR CONTRACT	NUMAR PROIECT	DATA	SCARA	PLANSA
657/184/2020	58/2020	2023	1:25000	1