
PLAN URBANISTIC GENERAL

PUG COMUNA SULETEA

PLANSA 4.3 : REGLEMENTARI TEHNICO-EDILITARE

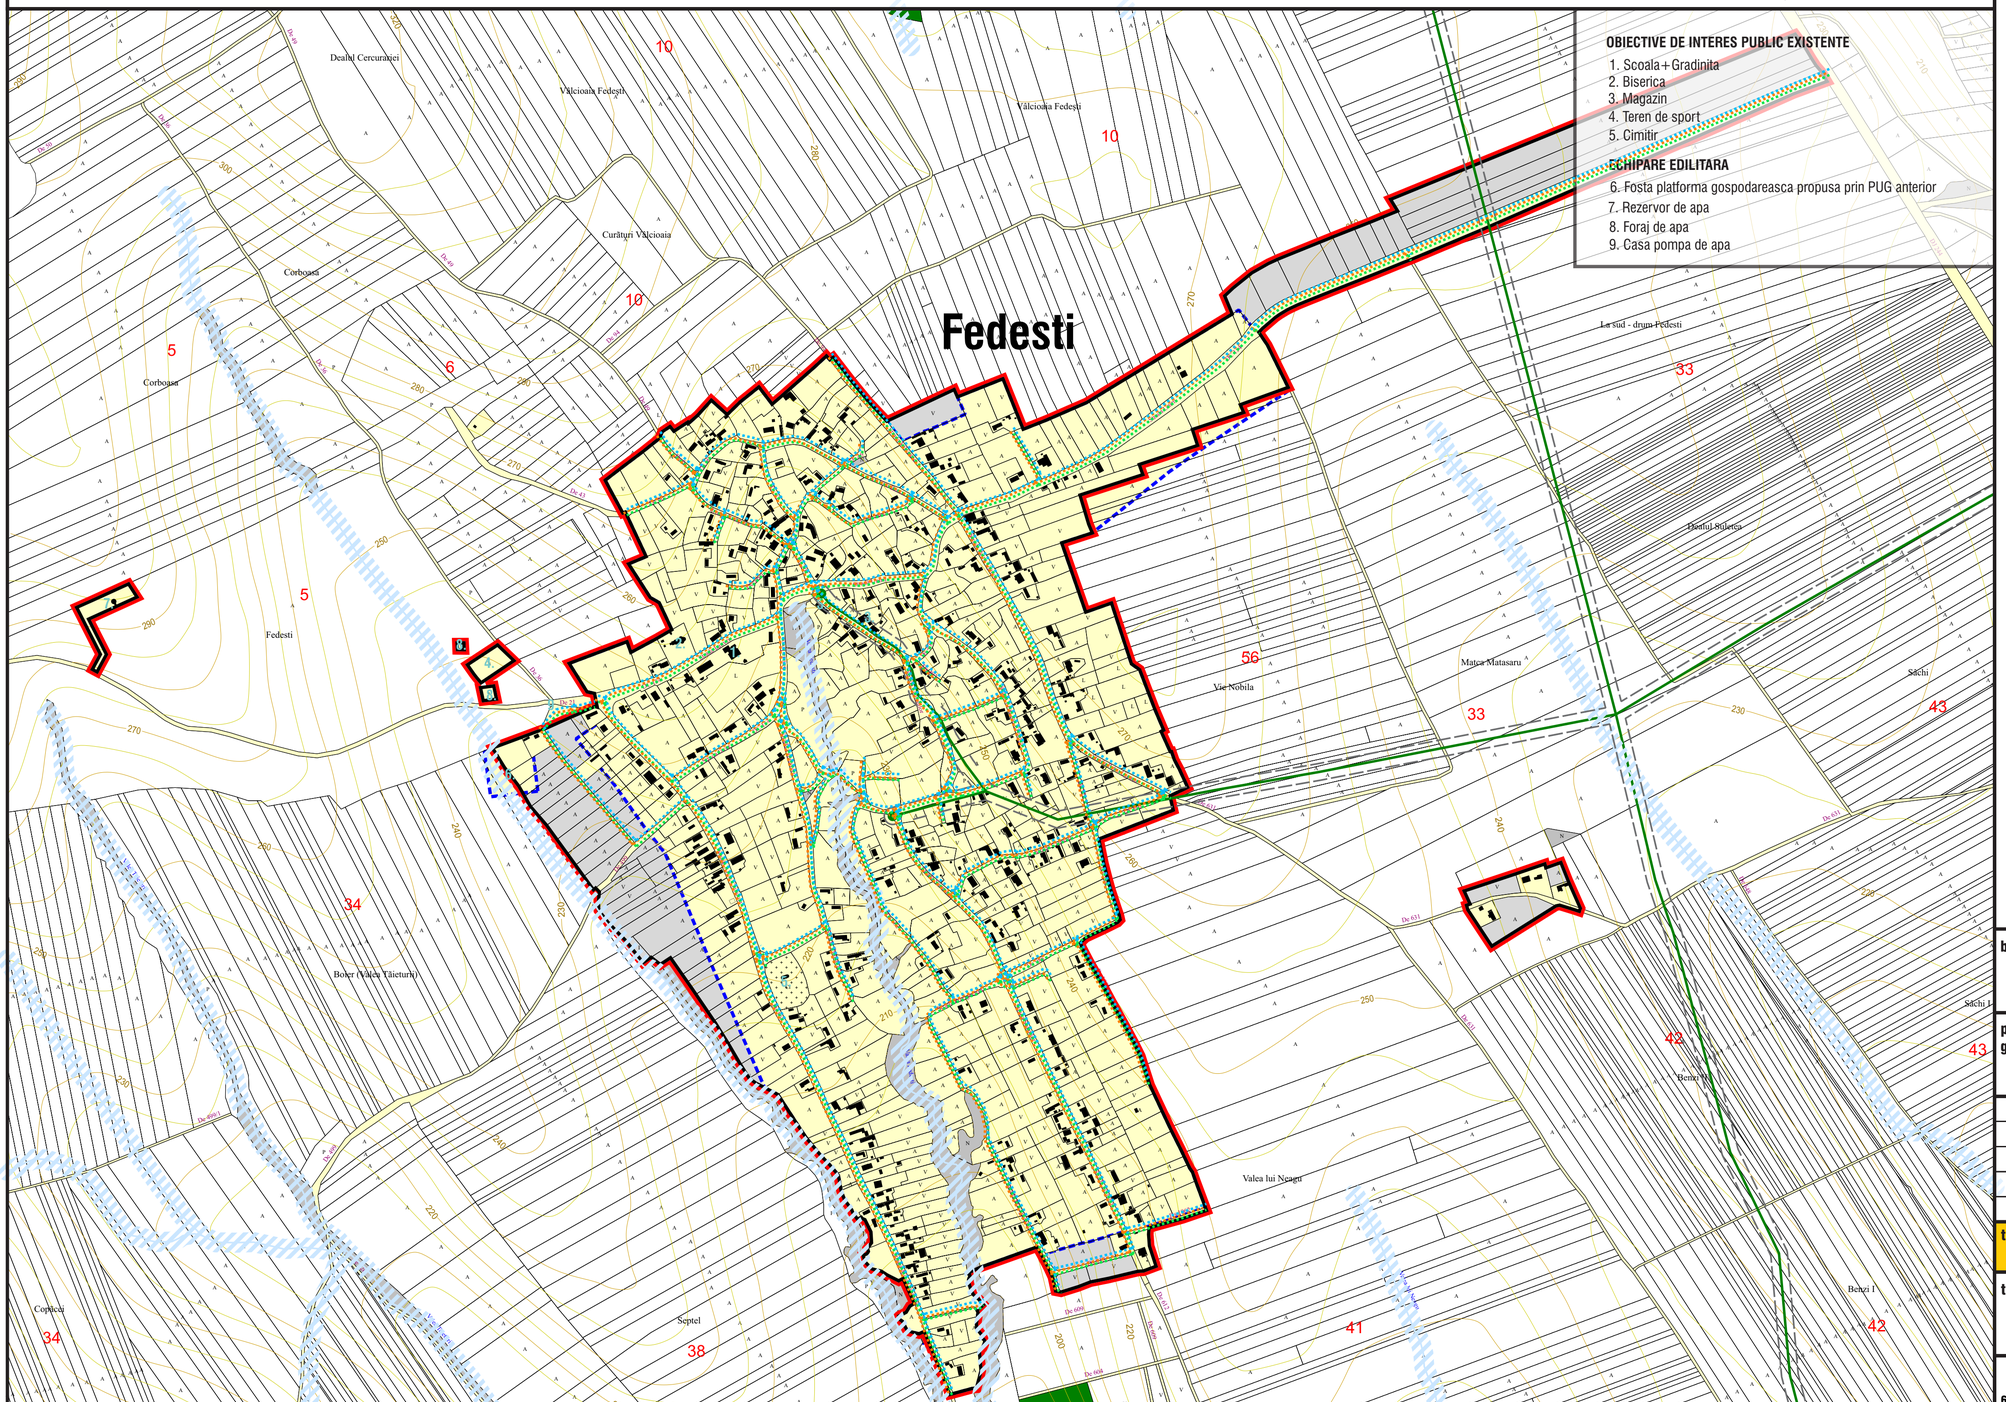

LEGENDA

LIMITE

- LIMITA TERITORIULUI U.A.T.
- LIMITA INTRAVILAN PROPUS
- LIMITA INTRAVILAN EXISTENT

FOLOSINTA TERENURILOR

- APE
- SUPRAFETE SOLICITATE IN INTRAVILAN

ZONE DE PROTECTIE/ ZONE PROTEJATE

- ZONA DE PROTECTIE SANITARA CU REGIM DE RESTRICTIE (cimitire: 50m, unitari agricole: 500m, statie de epurare: 100 m, put forat: 12m)
- ZONA DE PROTECTIE FATA DE CONSTR. SI CULOARE TEHNNICE (1-110 kV: 24m, 110 kV: 37m)
- ZONA DE PROTECTIE IN LUNGUL CURSURILOR DE APA (cf. Legii nr. 107 / 2006 - interdictie de construire)

ALIMENTARE CU APA

- RETEA DE DISTRIBUIRE A APEI POTABILE PROPUSA PRIN PUG

CANALIZARE

- RETEA DE CANALIZARE PROPUSA PRIN PUG

ALIMENTARE CU ENERGIE ELECTRICA

- LEEA 20 kV
- POSTURI DE TRANSFORMARE

ALIMENTARE GAZE NATURALE

- RETEA DE GAZE NATURALE PROPUSA PRIN PUG

beneficiar: **COMUNA SULETEA**
Adresa: localitatea Suletea, comuna Suletea, judetul Vaslui
Tel/Fax: 0235.426.784, Fax : E-mail: primariasuletea@yahoo.com

proiectant general: **SC TQM MANAGEMENT SRL**
punct de lucru: municipiul Iasi, strada Lascar Catargi, nr. 37, ap. 9, Ro-700107, judetul Iasi
telefon: 0742-739609, email: urbanism.tqm@gmail.com
cod fiscal: RO 28397610, nr. inreg. O.N.R.C. J22-818/2011

SPECIFICATIE	NUME	SEMNATURA
SEF PROIECT	economist BARIZ MIHAELA-DANA	
COORDONATOR	arhitect-urbanist HEN IUSTIN-CONSTANTIN	
PROIECTAT	geograf TILIBAN ANA-MARIA	
DESENAT	geograf TILIBAN ANA-MARIA	

titlu plansa: REGLEMENTARI TEHNICO-EDILITARE
SAT FEDESTI

titlu proiect: ACTUALIZARE PLAN URBANISTIC GENERAL
COMUNA SULETEA - JUDETUL VASLUI

NUMAR CONTRACT	NUMAR PROIECT	DATA	SCARA	PLANSA
657/184/17.02.2020	58/2020	2022	1:5000	4.3